
HALL バルコニー

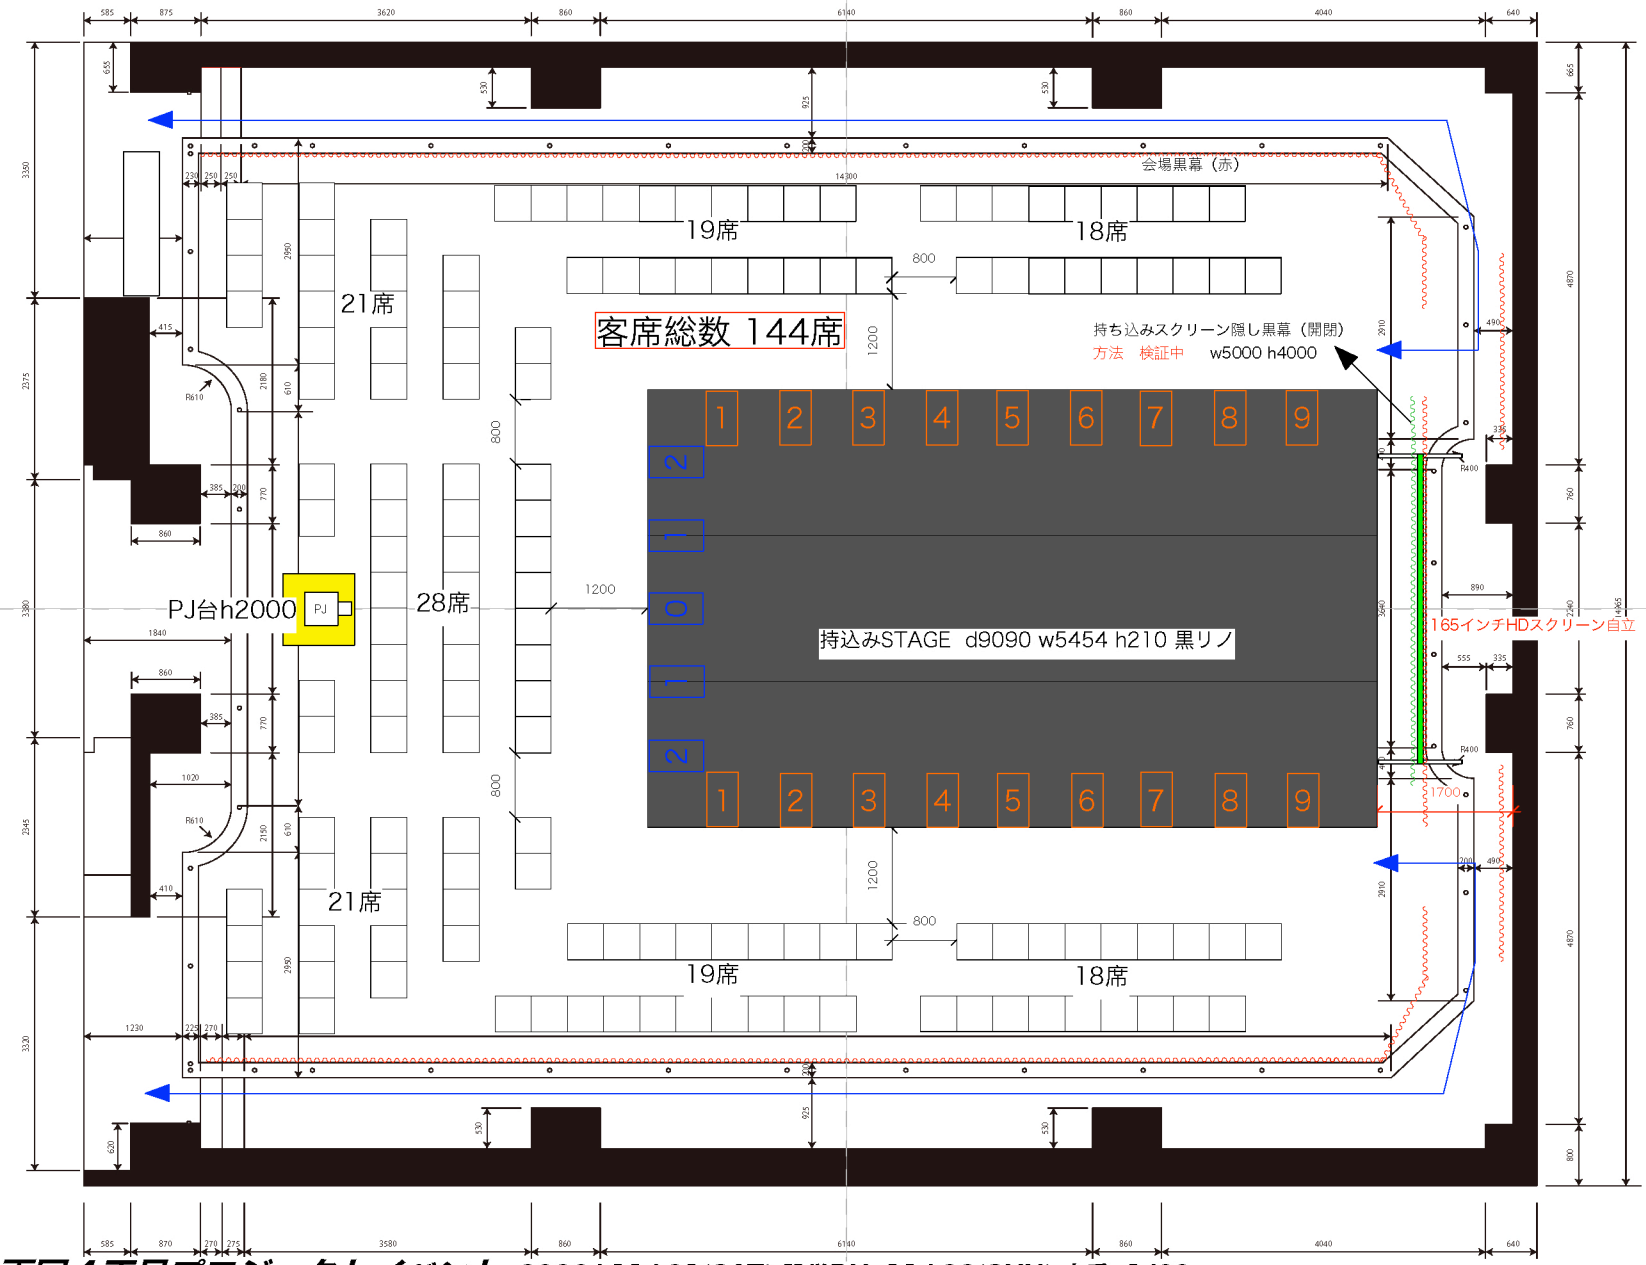

両国４丁目プロジェクトイベント *2026/ 11/ 21(SAT) 設営RH　11/ 22(SUN) 本番　1/60*　*BamBoo-Planning LLC.　Y.Takenaka*